



E: *[Handwritten signature]*

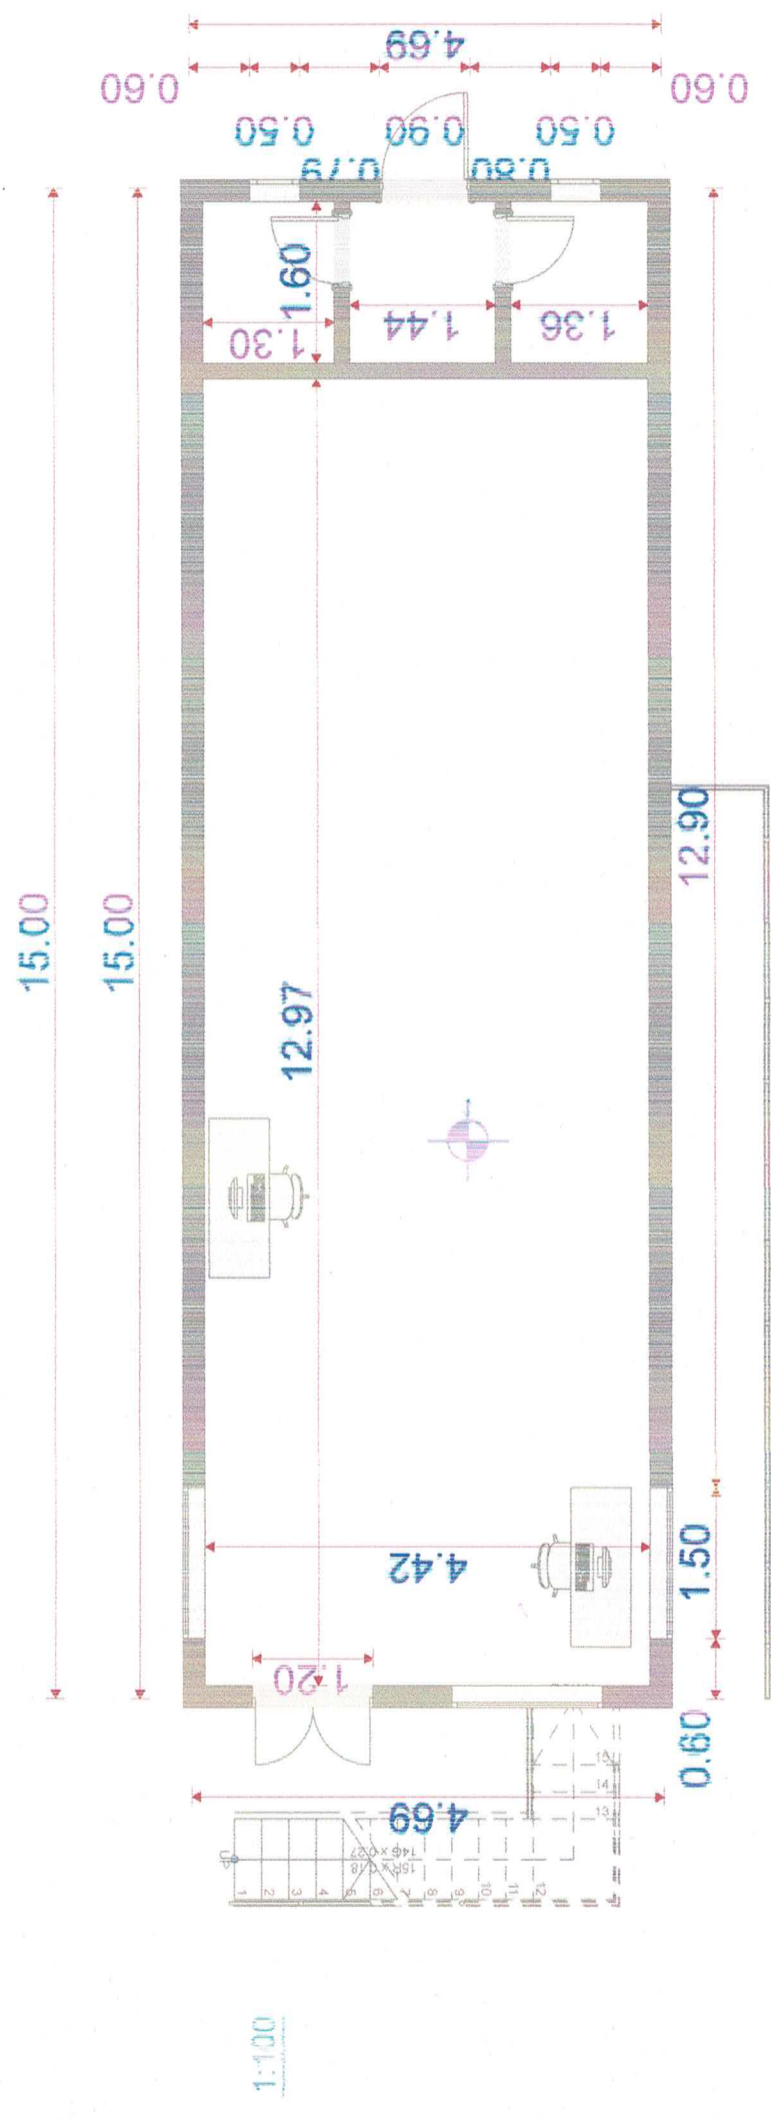

1:100

Planta Baja Acotada

175

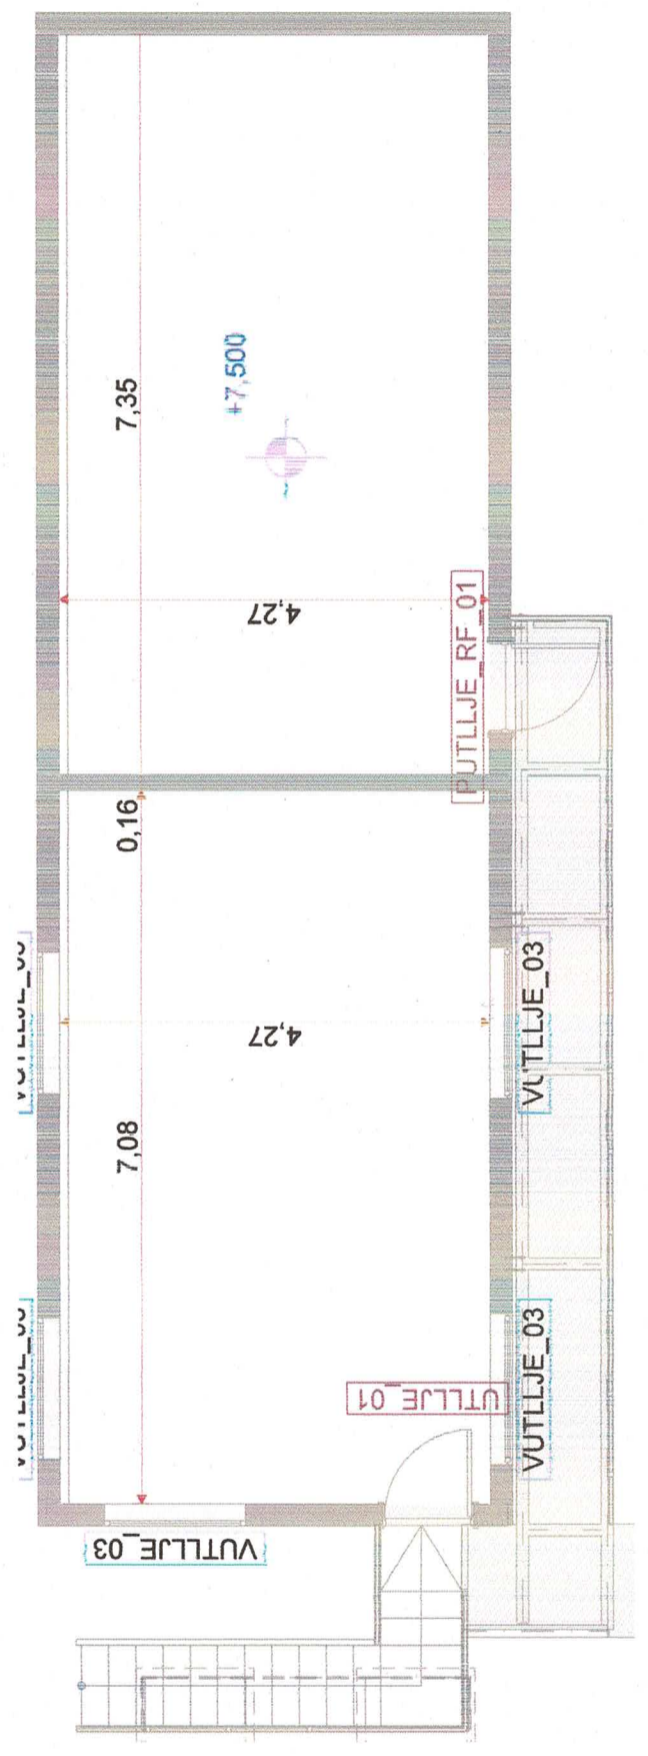

Planta 1º Acotada

176