8/08/2023

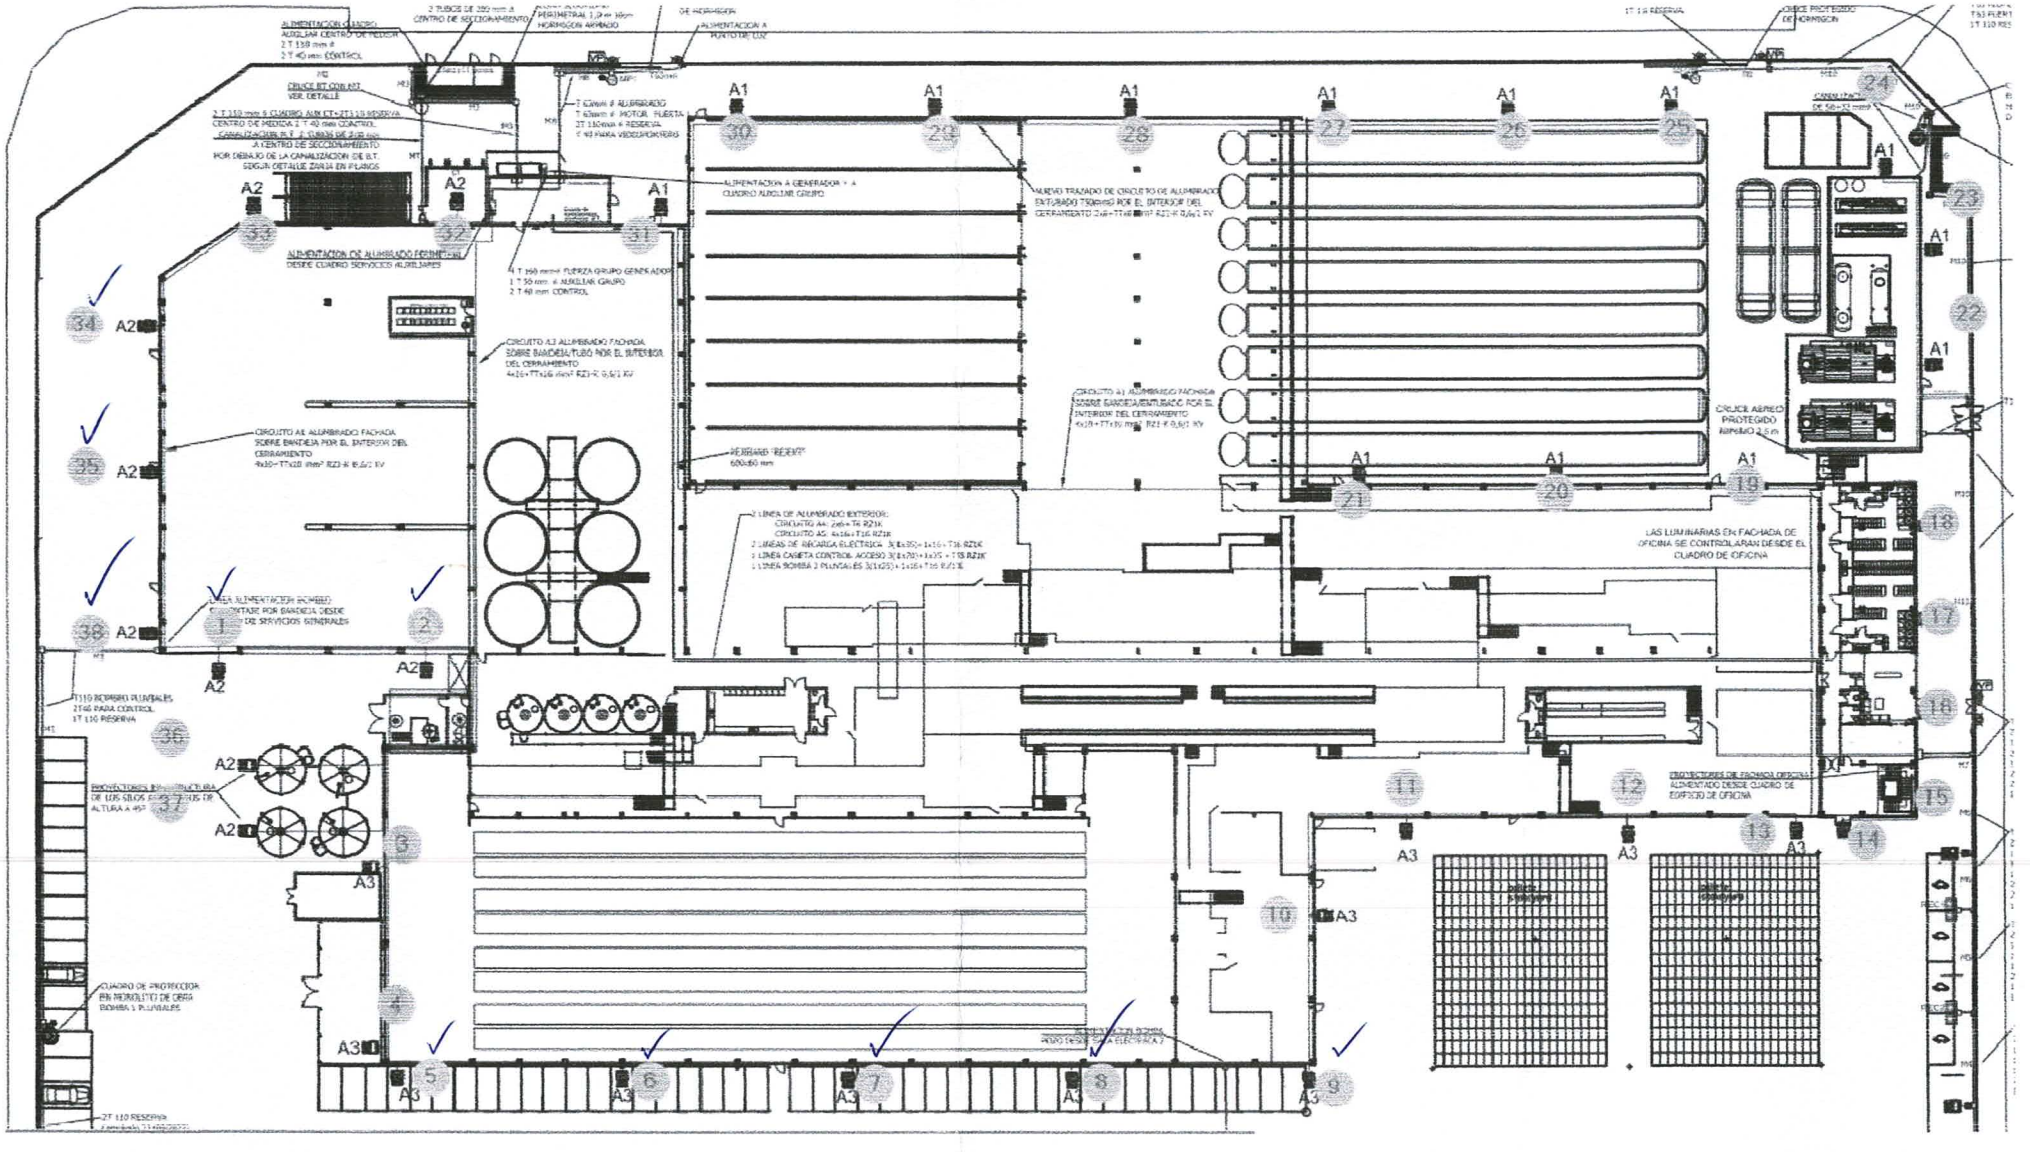
ALIMENTACION CUADRO AUXILIAR CENTRO DE PESCADO
2 T 150 mm ø
2 T 40 mm CONTROL
2 TUBOS DE 200 mm ø CENTRO DE SECCIONAMIENTO
PERIMETRAL 1,2 m 16m HORMIGON ARMADO
ALIMENTACION A PUNTO DE LUZ
CRUCE BT-COBLATZ VER DETALLE
2 T 150 mm ø CUADRO AUX ET+2T1 110 RESERVA
CENTRO DE MEDIDA 2 T 40 mm CONTROL
CANALIZACION B.T. 2 CUADRO DE 2x95 mm
A CENTRO DE SECCIONAMIENTO
POR DEBAJO DE LA CANALIZACION DE B.T. SEGUN DETALLE ZANJA EN PLANOS
ALIMENTACION DE ALUMBRADO PERIMETRAL DESDE CUADRO SERVICIOS AUXILIARES
4 T 150 mm ø FUERZA GRUPO GENERADOR
1 T 50 mm ø AUXILIAR GRUPO
2 T 40 mm CONTROL
ALIMENTACION A GENERADOR + A CUADRO AUXILIAR GRUPO
NUEVO TRAZADO DE CIRCUITO DE ALUMBRADO ENTUBADO 750x(m) POR EL INTERIOR DEL CERRAMIENTO
CIRCUITO A3 ALUMBRADO FACHADA SOBRE BANDEJA/TUBO POR EL INTERIOR DEL CERRAMIENTO
CIRCUITO A1 ALUMBRADO FACHADA SOBRE BANDEJA/ENTUBADO POR EL INTERIOR DEL CERRAMIENTO
CIRCUITO A2 ALUMBRADO FACHADA SOBRE BANDEJA POR EL INTERIOR DEL CERRAMIENTO
REBRAND "REBENT" 600x60 mm
1 LINEA DE ALUMBRADO INTERIOR:
CIRCUITO A4: 2x6+T16 RZ1K
CIRCUITO A5: 4x16+T16 RZ1K
2 LINEAS DE RECARGA ELECTRICA 3(1x35)+1x16+T16 RZ1K
1 LINEA CABETA CONTROL ACCESO 3(1x70)+1x35 + T16 RZ1K
1 LINEA BOMBA 2 PLUVIALES 3(1x25)+1x16+T16 RZ1K
LAS LUMINARIAS EN FACHADA DE OFICINA SE CONTROLARAN DESDE EL CUADRO DE OFICINA
CRUCE AEREO PROTEGIDO ALTURA 2,5 m
CRUCE PROTEGIDO DE HORMIGON
1T 110 RESERVA
LINEA ALIMENTACION BOMBEO CONTENTAR POR BANDEJA DESDE DE SERVICIOS GENERALES
1T110 BOMBEO PLUVIALES
2T40 PARA CONTROL
1T 110 RESERVA
CUADRO DE PROTECCION EN MONOLITO DE OBRA BOMBA 1 PLUVIALES
2T 110 RESERVA
A1
A2
A3