

2 Pol. R. R. R. R.

NORMATIVA APLICABLE

- Reglamento de Seguridad Contra Incendios en los Establecimientos Industriales. Real Decreto 2267/2004, de 3 de diciembre.
- Código Técnico de la Edificación. Real Decreto 314/2006, de 17 de marzo.
- Reglamento de Instalaciones de Protección Contra Incendios. Real Decreto 1942/1993.


DE PLANTA 1:250

S *NOTA IMPORTANTE: SE DISPONDRAN DETECTORES DE HUMO BAJOS SUELOS TÉCNICOS EN TODOS LOS CASOS DE CUARTOS ELECTRICOS, ASI COMO EN COCINA DEL EDIFICIO DE OFICINAS CUARTO ELECTRICO DEL MISMO TAMBIEN Y EN LAS DEPENDENCIAS LLAMADAS ARCHIVOS

S
ADES

/	13	14	15	16	17	18	19	20
<p>PROYECTO BASICO Y EJECUCIÓN DE: FABRICA DE HONGIGÓN GELULAR CURADO EN AUTOCLAVE "BAUBLOCK" SITUACIÓN: CALLE ALBERT EINSTEIN 21. POLIGONO INDUSTRIAL LAS SALINAS DE POMBIENE (EL PUERTO DE SANTA MARIA, CADIZ) PROMOTOR: INNOVACION Y TECNOLOGIA ENERGETICA AVANZADA, S.L</p>	<p>PLANO DE: PLANO INSTALACIONES CONTRAINCENDIOS GENERAL</p>	<p>Fecha: DIC-2022 Ref: C&C/1-03-21</p>	<p>Técnico BIM: Ismaral González</p>	<p>Verificado por: Diego Clemente Fecha VB: JUN-2024</p>	<p>BAUBLOCK Advanced Building materials</p>	<p>HEALTHCARE PROJECTS®</p>	<p>DIEGO CLEMENTE GIMENEZ ARQUITECTO. Nº 318</p>	<p>Plano: F.OBRA107</p>

11 12 13 14 15 16 17 18 19 20

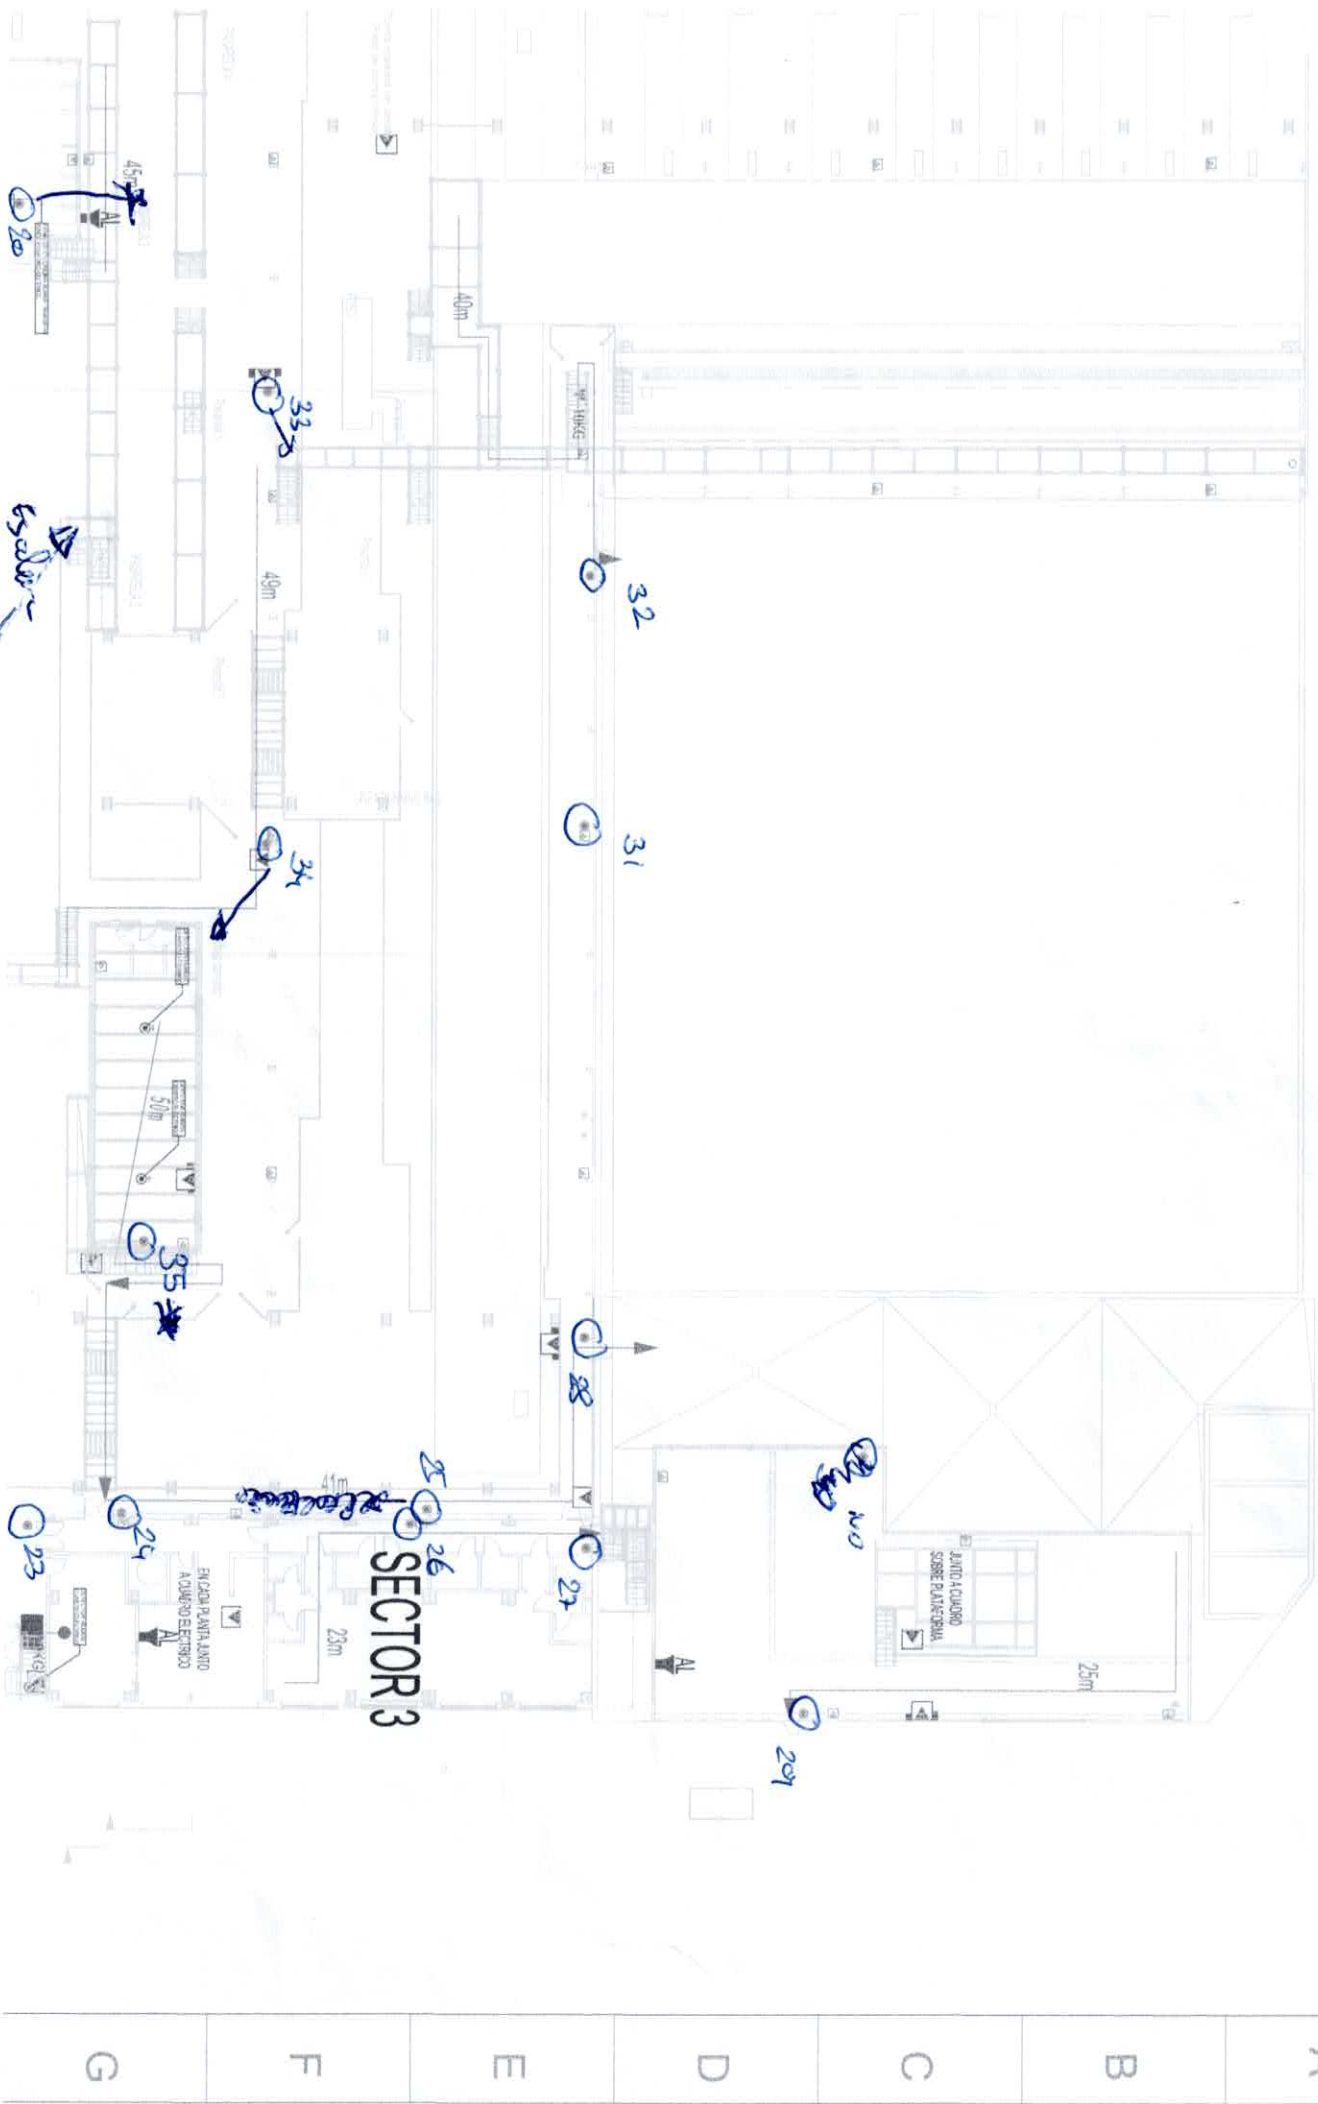

SECTOR 3

JUNTO A QUERO
SOBRE PLATEFORMA

EN CASO DE AVILAJUNDO
A QUERO EN EXTENSO

F

E

D

C


B

A

G

1 2 3 4 5 6 7 8 9 10

A B C D E F G

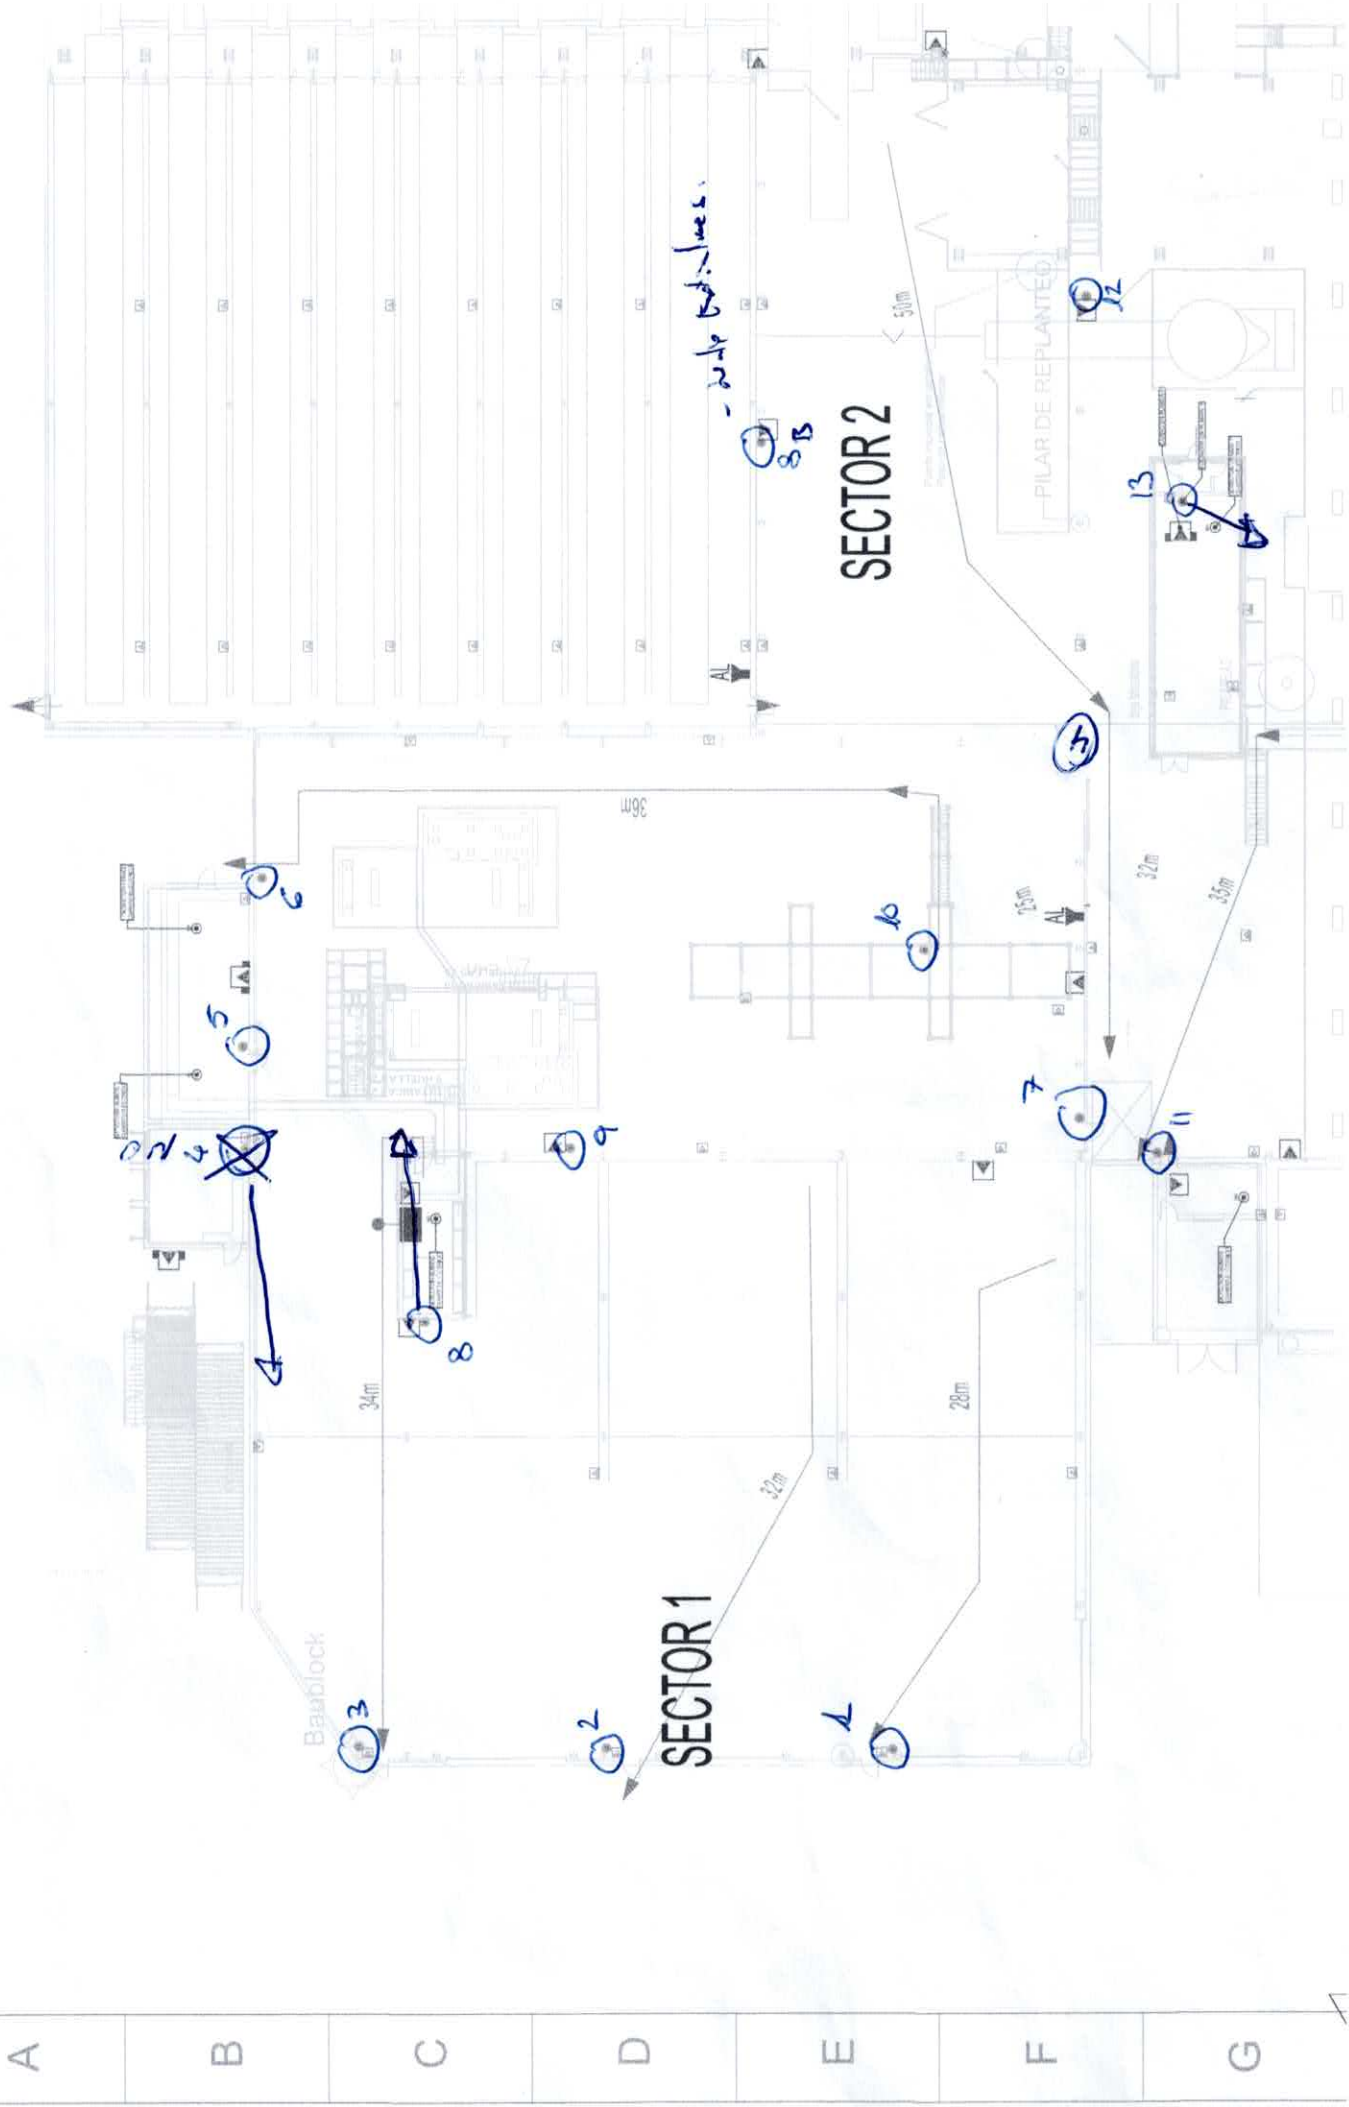



0. PLANO

CARRO DE EXTINCION CO2 8 UNIDADES

EXTINTOR CO2 24UNIDADES

EXTINTOR ABC 2KG 94 UNIDADES

● PULSADOR INHALÁMBRICO 40 UNIDADES

CENTRALITA PULSADORES 3 UNIDADE

RECORRIDO EVACUACIÓN

DETECTORES DE HUMO 14 UNIDADE

SEÑAL ACÚSTICA DE ALARMA 6UNID/F